



SZCZEGÓŁ S-01

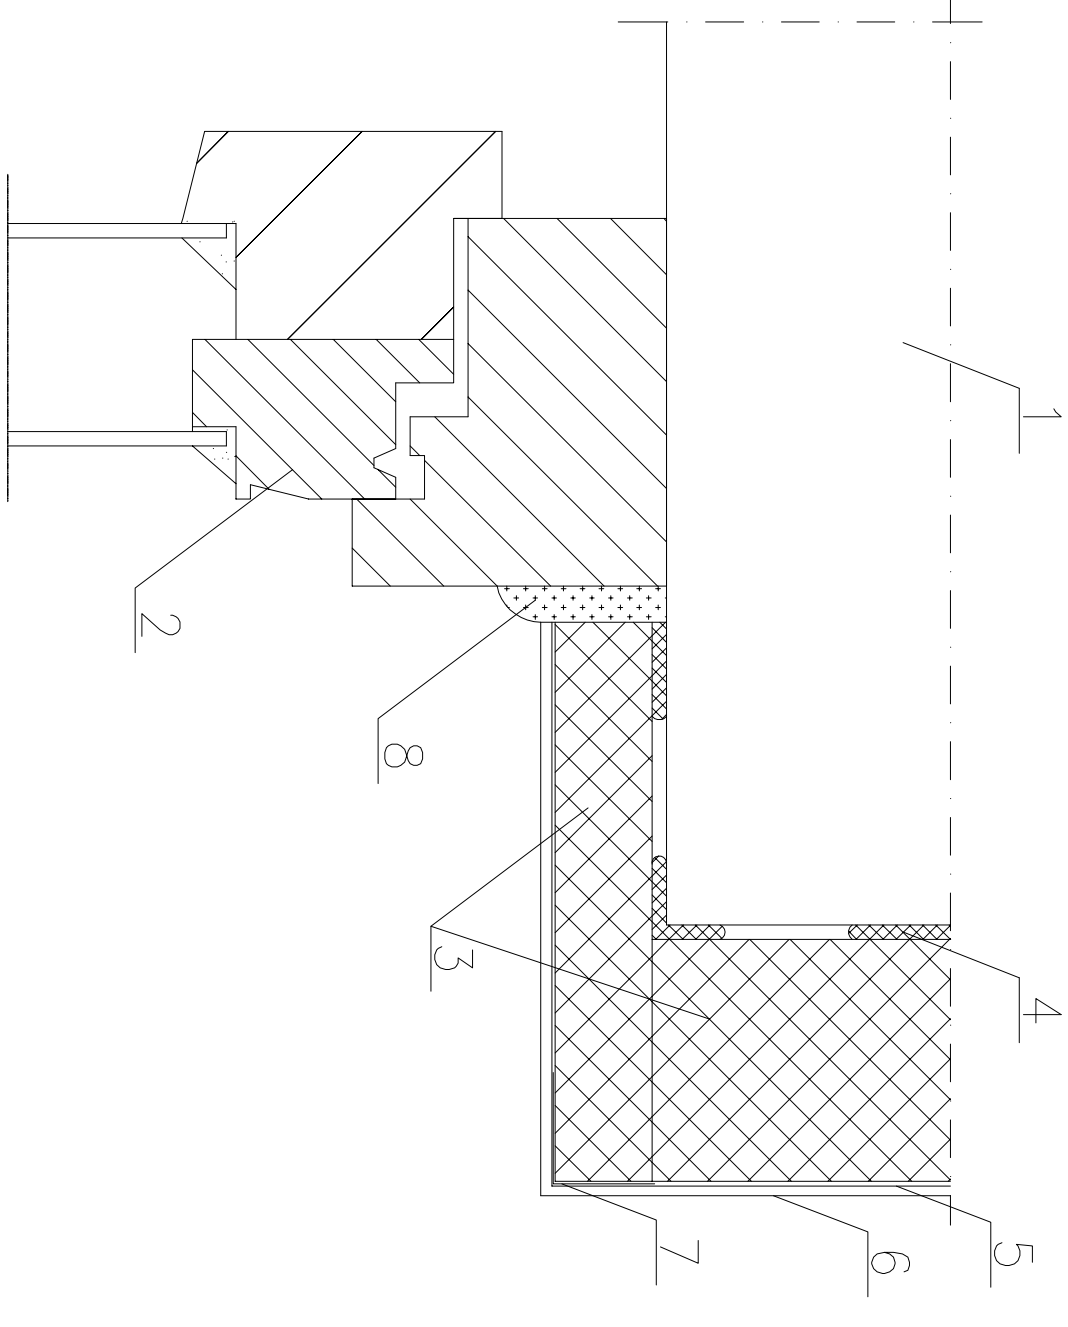


- OBLAŚNIENIA
1. ŚCIANA BUDYNKU
  2. OKNO
  3. PŁYTY STYROPIANOWE
  4. MASA KLEJĄCA
  5. SIATKA Z WŁÓKNA SZKLANEGO
  6. WARSTWA ELEWACYJNA
  7. KĄTOWNIK ALUMINIOWY
  8. SILIKON

SZCZEGÓŁ S-02

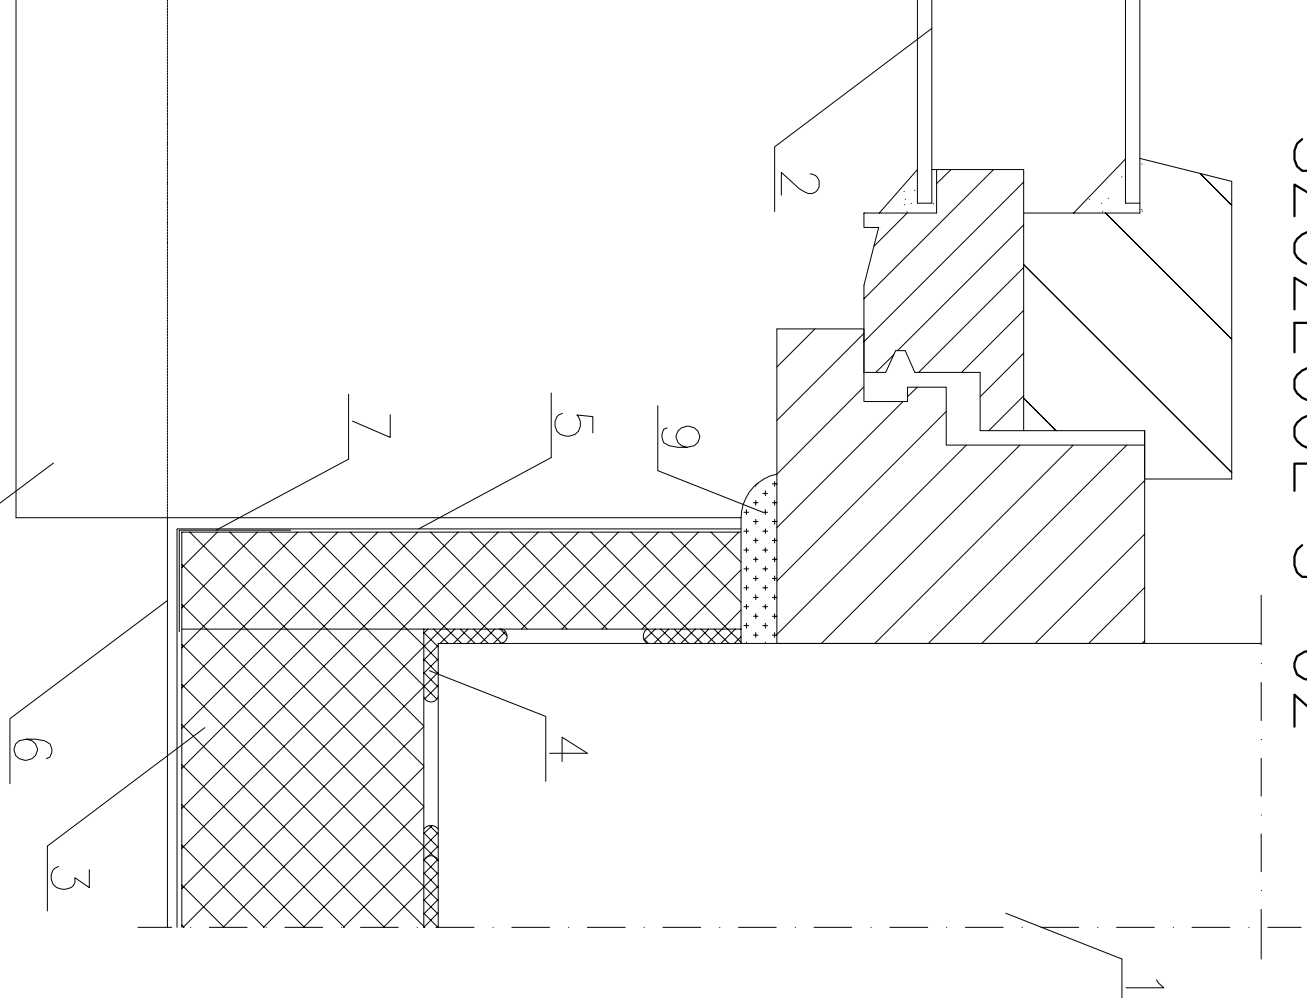


- OBLAŚNIENIA
1. ŚCIANA BUDYNKU
  2. OKNO
  3. PŁYTY STYROPIANOWE
  4. MASA KLEJĄCA
  5. SIATKA Z WŁÓKNA SZKLANEGO
  6. WARSTWA ELEWACYJNA
  7. KĄTOWNIK ALUMINIOWY
  8. OBRÓBKĄ BLACHARSKA – PODOKIENNIK ZEWN.
  9. SILIKON

SZCZEGÓŁ S-03

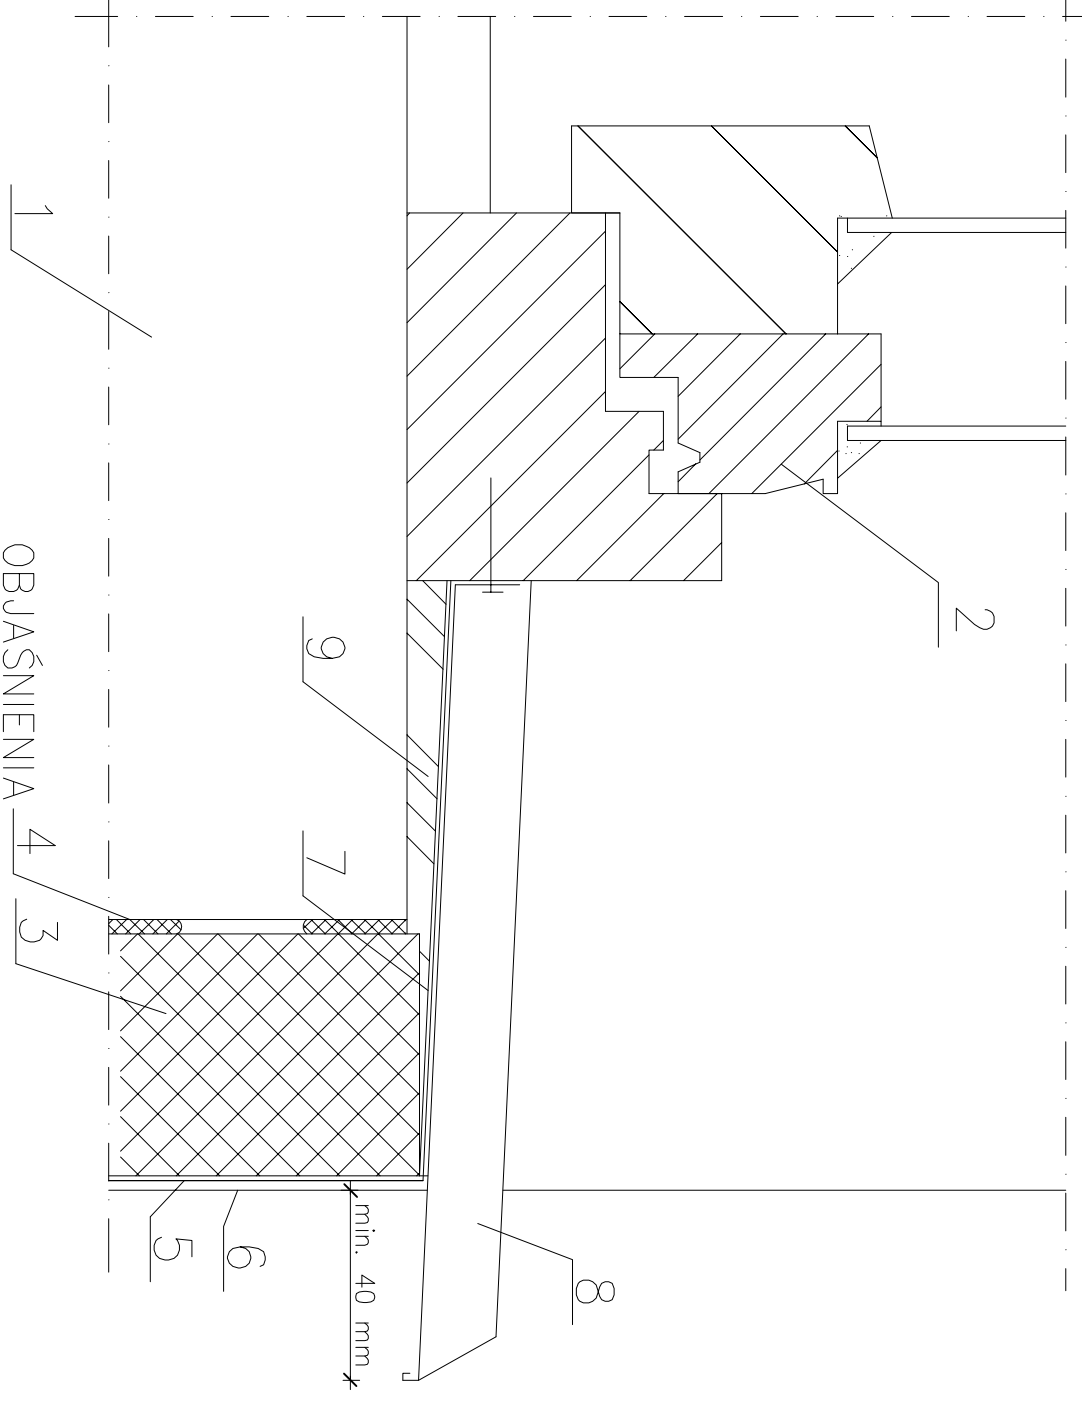


- OBLAŚNIENIA
1. ŚCIANA BUDYNKU
  2. OKNO
  3. PŁYTY STYROPIANOWE
  4. MASA KLEJĄCA
  5. SIATKA Z WŁÓKNA SZKLANEGO
  6. WARSTWA ELEWACYJNA
  7. TASMA USZCZELNIAJĄCA
  8. OBRÓBKĄ BLACHARSKA – PODOKIENNIK ZEWN.
  9. WARSTWA USZCZELNIAJĄCA

SZCZEGÓŁ S-04

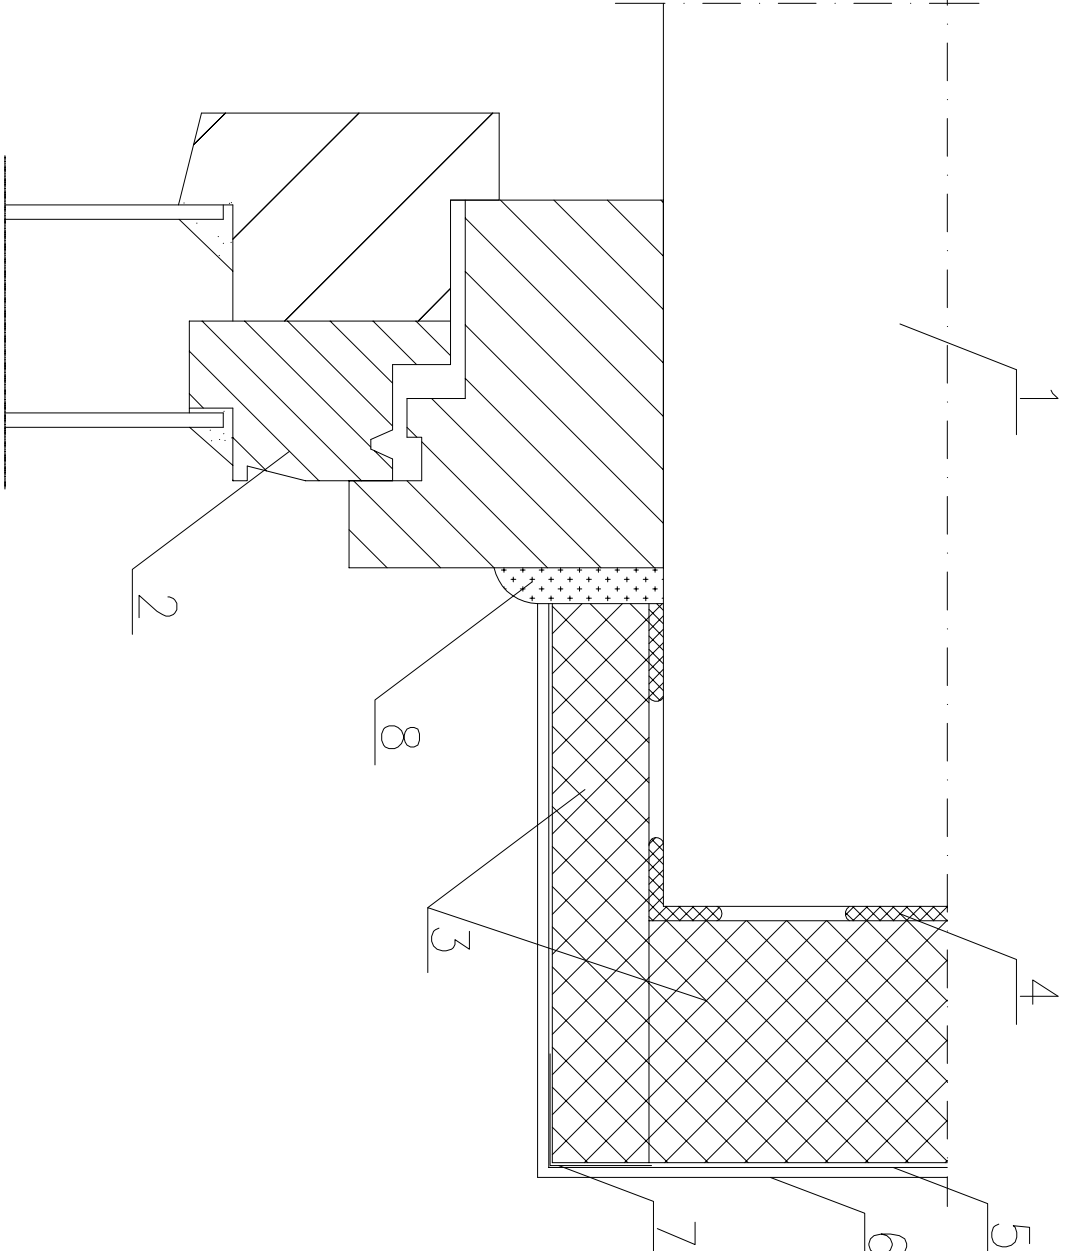


- OBLAŚNIENIA
1. ŚCIANA BUDYNKU
  2. DRZWI
  3. PŁYTY STYROPIANOWE
  4. MASA KLEJĄCA
  5. SIATKA Z WŁÓKNA SZKLANEGO
  6. WARSTWA ELEWACYJNA
  7. KĄTOWNIK ALUMINIOWY
  8. SILIKON

SZCZEGÓŁ S-05

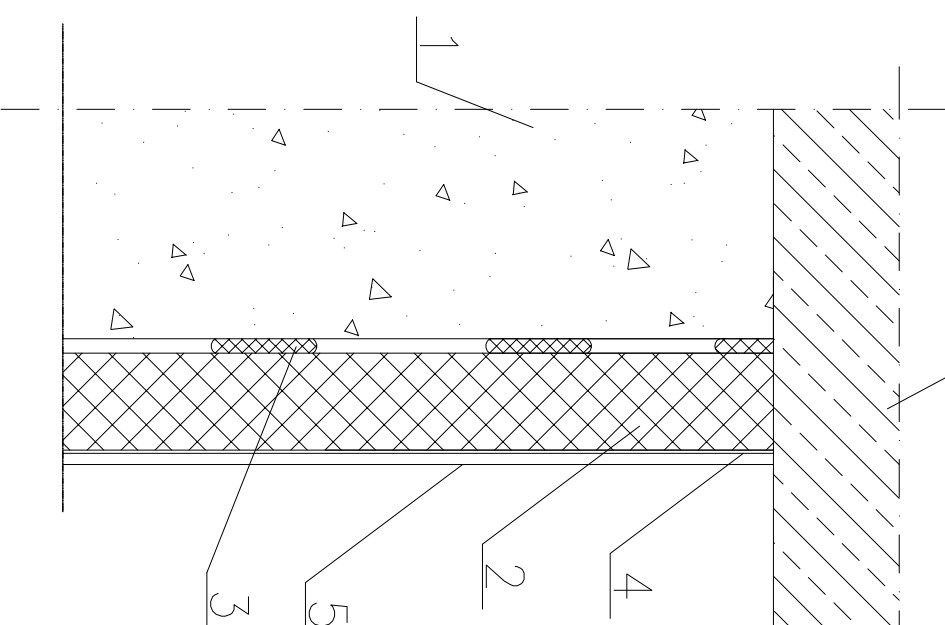


- OBLAŚNIENIA
1. ŚCIANA BUDYNKU
  2. PŁYTY STYROPIANOWE
  3. MASA KLEJĄCA
  4. SIATKA Z WŁÓKNA SZKLANEGO
  5. WARSTWA ELEWACYJNA
  6. GZYMŚ ŻELBETOWY

SZCZEGÓŁ S-06

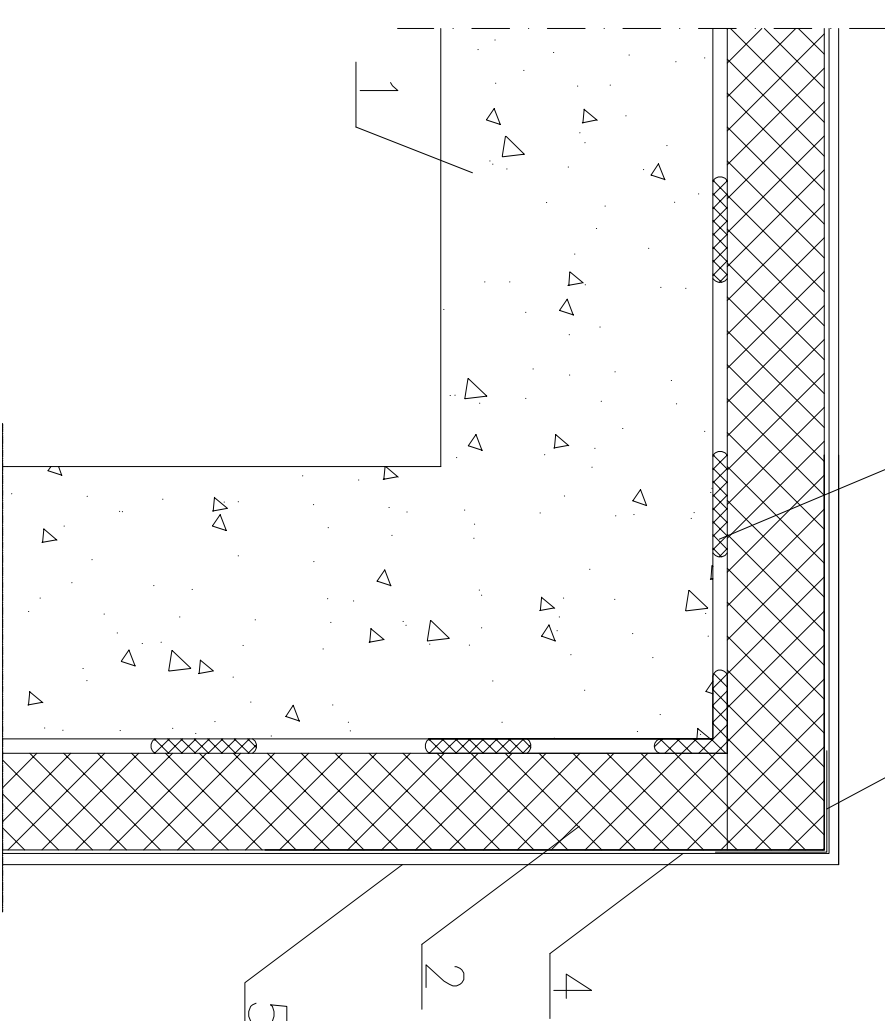


- OBLAŚNIENIA
1. ŚCIANA BUDYNKU
  2. PŁYTY STYROPIANOWE
  3. MASA KLEJĄCA
  4. SIATKA Z WŁÓKNA SZKLANEGO
  5. WARSTWA ELEWACYJNA
  6. KĄTOWNIK ALUMINIOWY

Szczegół mocowania płyt styropianowych

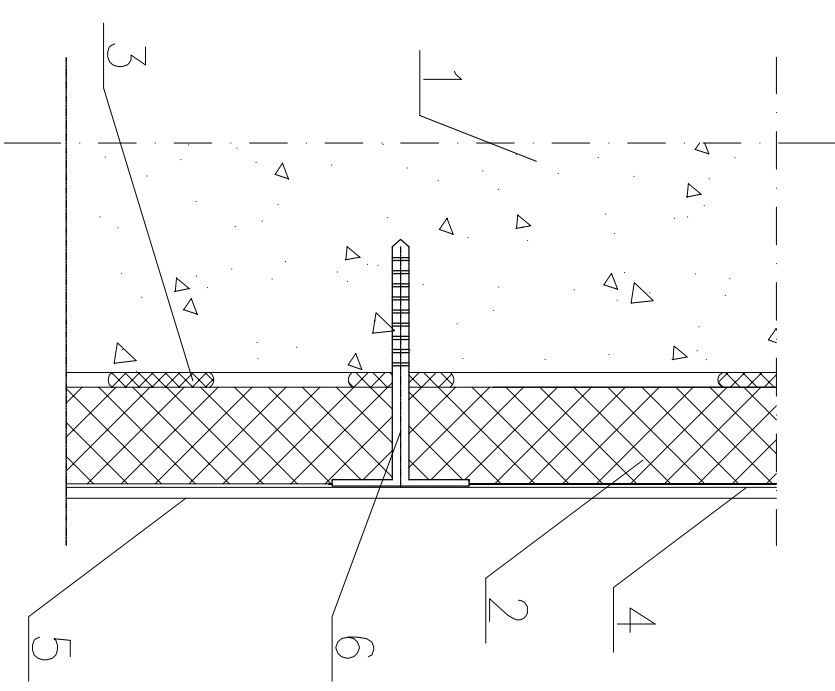

- OBLAŚNIENIA
1. ŚCIANA BUDYNKU
  2. PŁYTY STYROPIANOWE
  3. MASA KLEJĄCA
  4. SIATKA Z WŁÓKNA SZKLANEGO
  5. WARSTWA ELEWACYJNA
  6. ŁĄCZNIK PLASTIKOWY

Szczegół mocowania płyt styropianowych

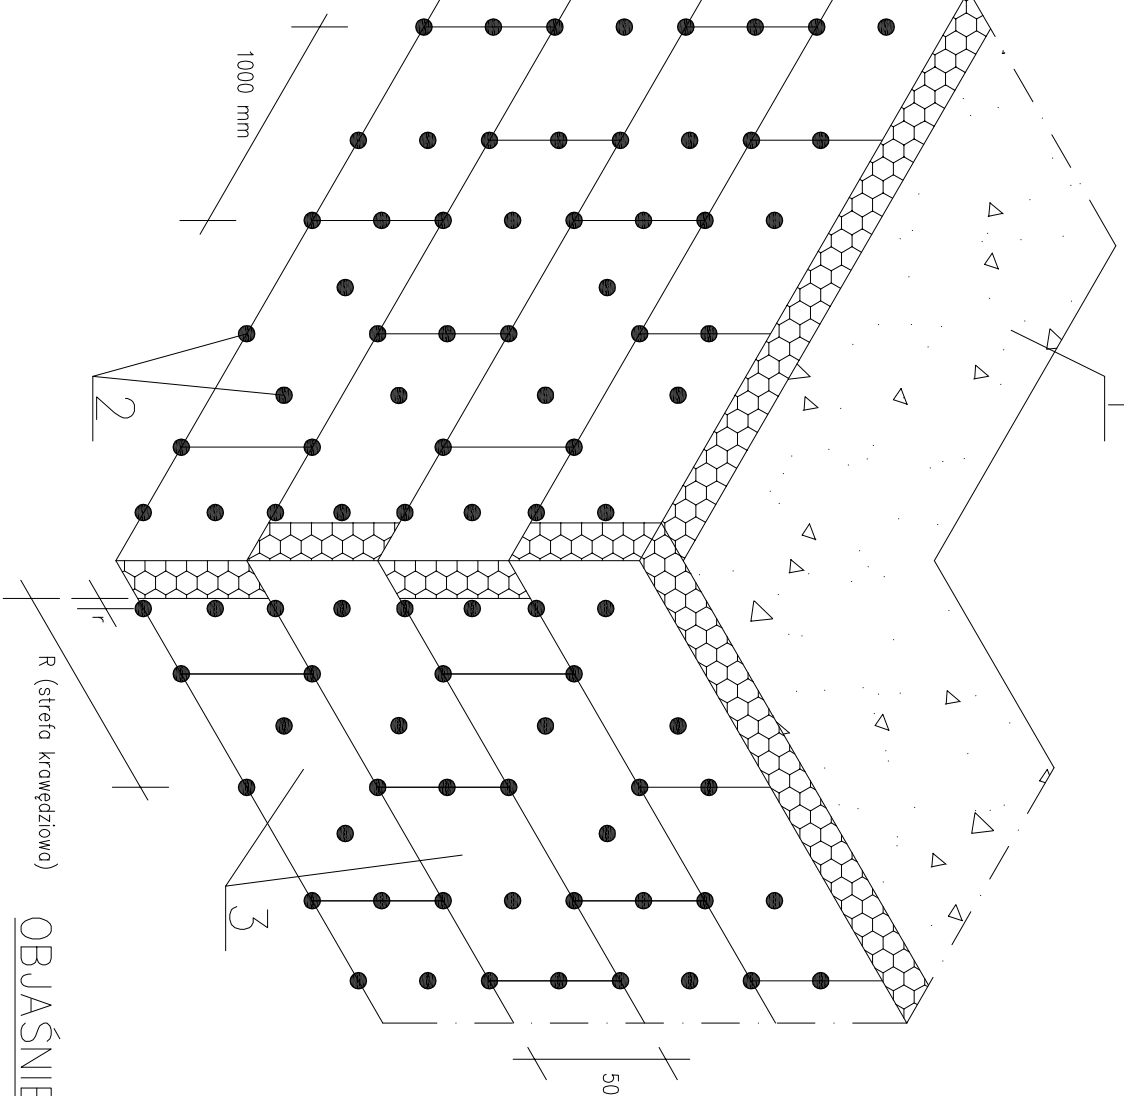

- OBLAŚNIENIA
1. ŚCIANA BUDYNKU
  2. ŁĄCZNIKI MECHANICZNE
  3. PŁYTY STYROPIANOWE

|                                                           |                  |  |  |
|-----------------------------------------------------------|------------------|--|--|
| BIURO PROJEKTÓW                                           |                  |  |  |
| 06-400 Olechów, ul. 17 Syczyno 13 tel./fax (23) 672.47.94 |                  |  |  |
| Objekt: Zespół Szkół Nr 2 w Mławie                        | Skala: 1:5       |  |  |
| Adres: ul. Z. Morawskiej 29, 06-500 Mława                 | Data: 02.2011 r. |  |  |
| Projektant: inż. Janusz Domurał Upr. bud. nr Cde – 111/87 | Popis:           |  |  |
| Opracował: mgr inż. Józef Janiczek                        | Popis:           |  |  |
| Nazwa rysunku: SZCZEGÓŁY DOOCIEPLEN                       | Rys. nr 6        |  |  |