


RZUT I PIĘTRA – INWENTARYZACJA Skala 1:100

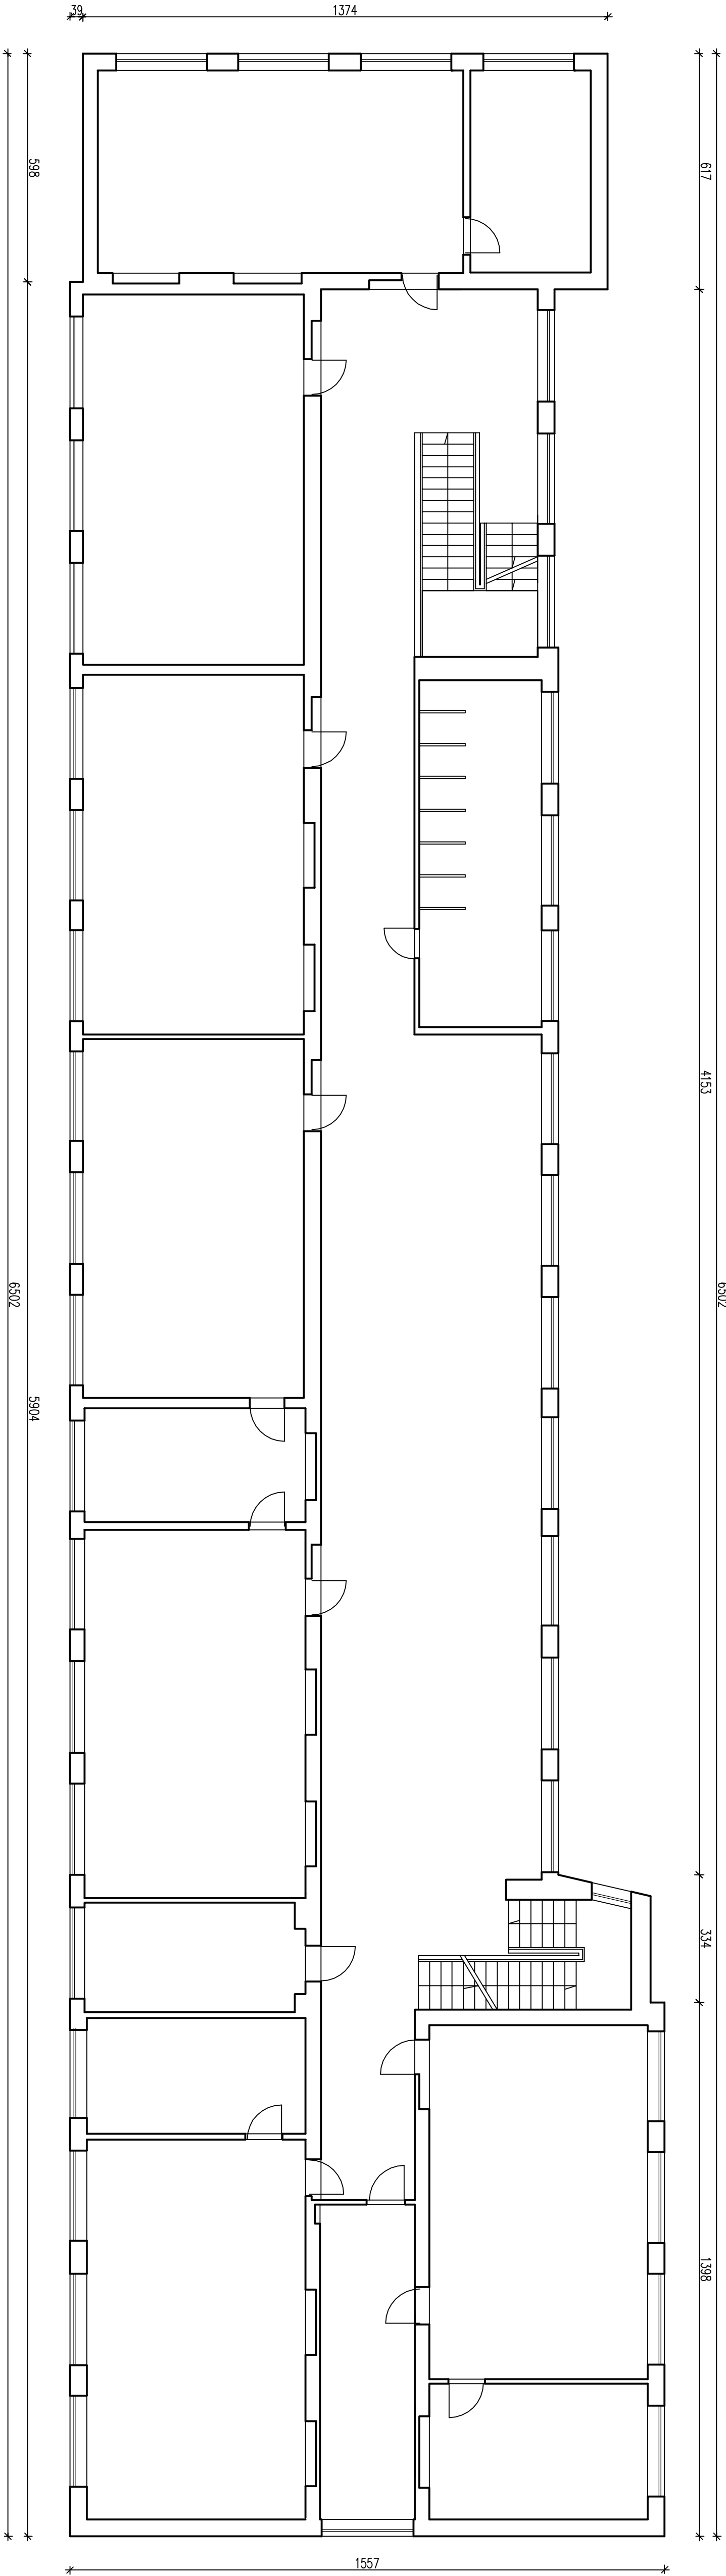

BIURO PROJEKTÓW "INWEST – D"			
06-400 Ciechanów, ul. 17 Syczynia 13 tel./fax (23) 672.47.94			
Obiekt: Zespół Szkół NRI w Mławie			Skala: 1:100
Adres: Mława, ul. Z. Morawskiej			Data: 02.2011 r.
Projektant: inż. Janusz Domurad	Upr. bud. nr Cde - 111/87		Podpis:
Opracował: mgr inż. Iwona Poluch			Podpis:
Nazwa rysunku: RZUT I PIĘTRA – INWENTARYZACJA			Rys. nr 9