


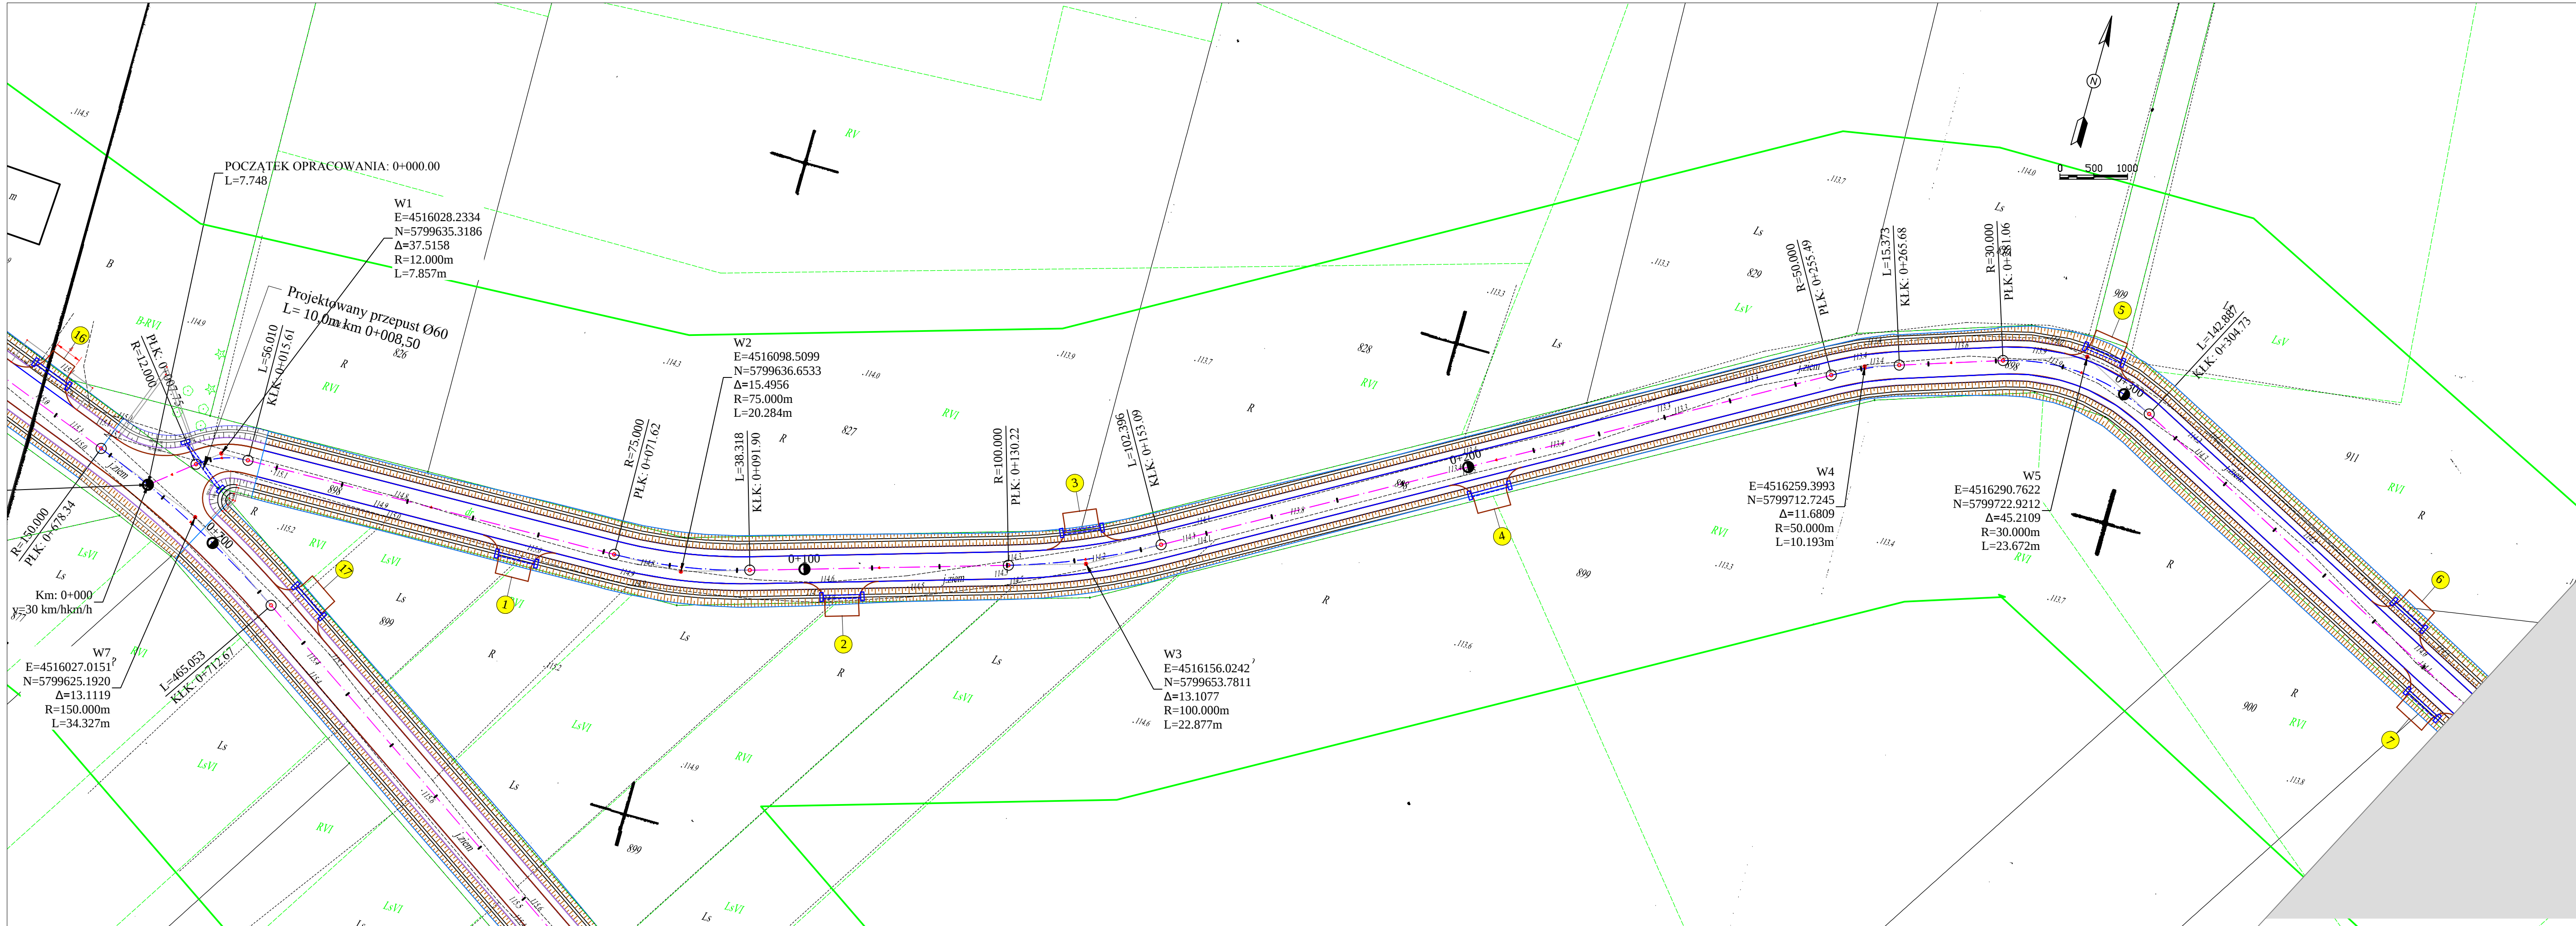

MAPA DO CELÓW PROJEKTOWYCH	
Oznaczenie kancelaryjne zgłoszonej pracy geodezyjnej	KERG 2261-7/2012
Miejscowość	Marysinek
Jednostka ewidencyjna	141305_2
Obręb ewidencyjny	140305_2.0032
Skala mapy	1:500
Nazwa układu płaskich współrzędnych	63/2
Oznaczenie granic obszaru który był przedmiotem aktualizacji	Krętownia 60
Data opracowania	07.05.2012
Nazwa i imię i nazwisko wykonawcy i podpis osoby reprezentującej wykonawcę	Imię i nazwisko i nr uprawnień oraz podpis geod. uprawnionego

STAROSTWO POWIATOWE w MŁAWIE
Środek Dokumentacji Geodezyjnej i Kartograficznej

Oświadczam, że treść mapy sytuacyjno-wysokościowej/zasadniczej, na której wykonano niniejszy projekt jest identyczna z treścią mapy sytuacyjno-wysokościowej/zasadniczej, wydanej przez PODGIK w Mławie przyjętej do zasobu pod numerem 2261-7/2012 z dnia 07.05.2012 załączonyj do dokumentacji projektowej

[Red stamp and signature]

- Legenda:
- linia rozgraniczająca
 - granica pasa drogowego
 - drzewo do wycięcia

INWESTOR:

STAROSTWO POWIATOWE
W MŁAWIE
UL. REYMONTA 6

ZESPÓŁ PROJEKTOWY:

Projektant: inż. Paweł Szymański	Nr. uprawnień: MAZ/0191/ZOOD/11	Podpis: <i>[Signature]</i>
Współpraca: mgr inż. Robert Szepletowski	UAN 7342/Gle-10/98	
Sprawdził: inż. Jerzy Żelech	MAZ/0378/PWOOD/05	

Nazwa i adres biura projektowego

BIURO PROJEKTOWE ŻELECH JERZY
06-400 CIECHANÓW
UL. JURECKIEGO 38
tel. 236725024, 606131912

Nazwa i opis projektu

PROJEKT BUDOWLANY
BUDOWY I PRZEBUDOWY DRÓG
TRANSPORTU ROLNEGO ORAZ PRZEPUSTÓW
NA ROWACH MELIORACYJNYCH
W M. MARYSINEK, RUDOWO I BUDY MATUSY

PLAN ZAGOSPODAROWANIA
TERENU

Numer projektu DROGA-GM.NR.2	Arkusze 2/1
Data 06.2012	
Skala 1:500	