



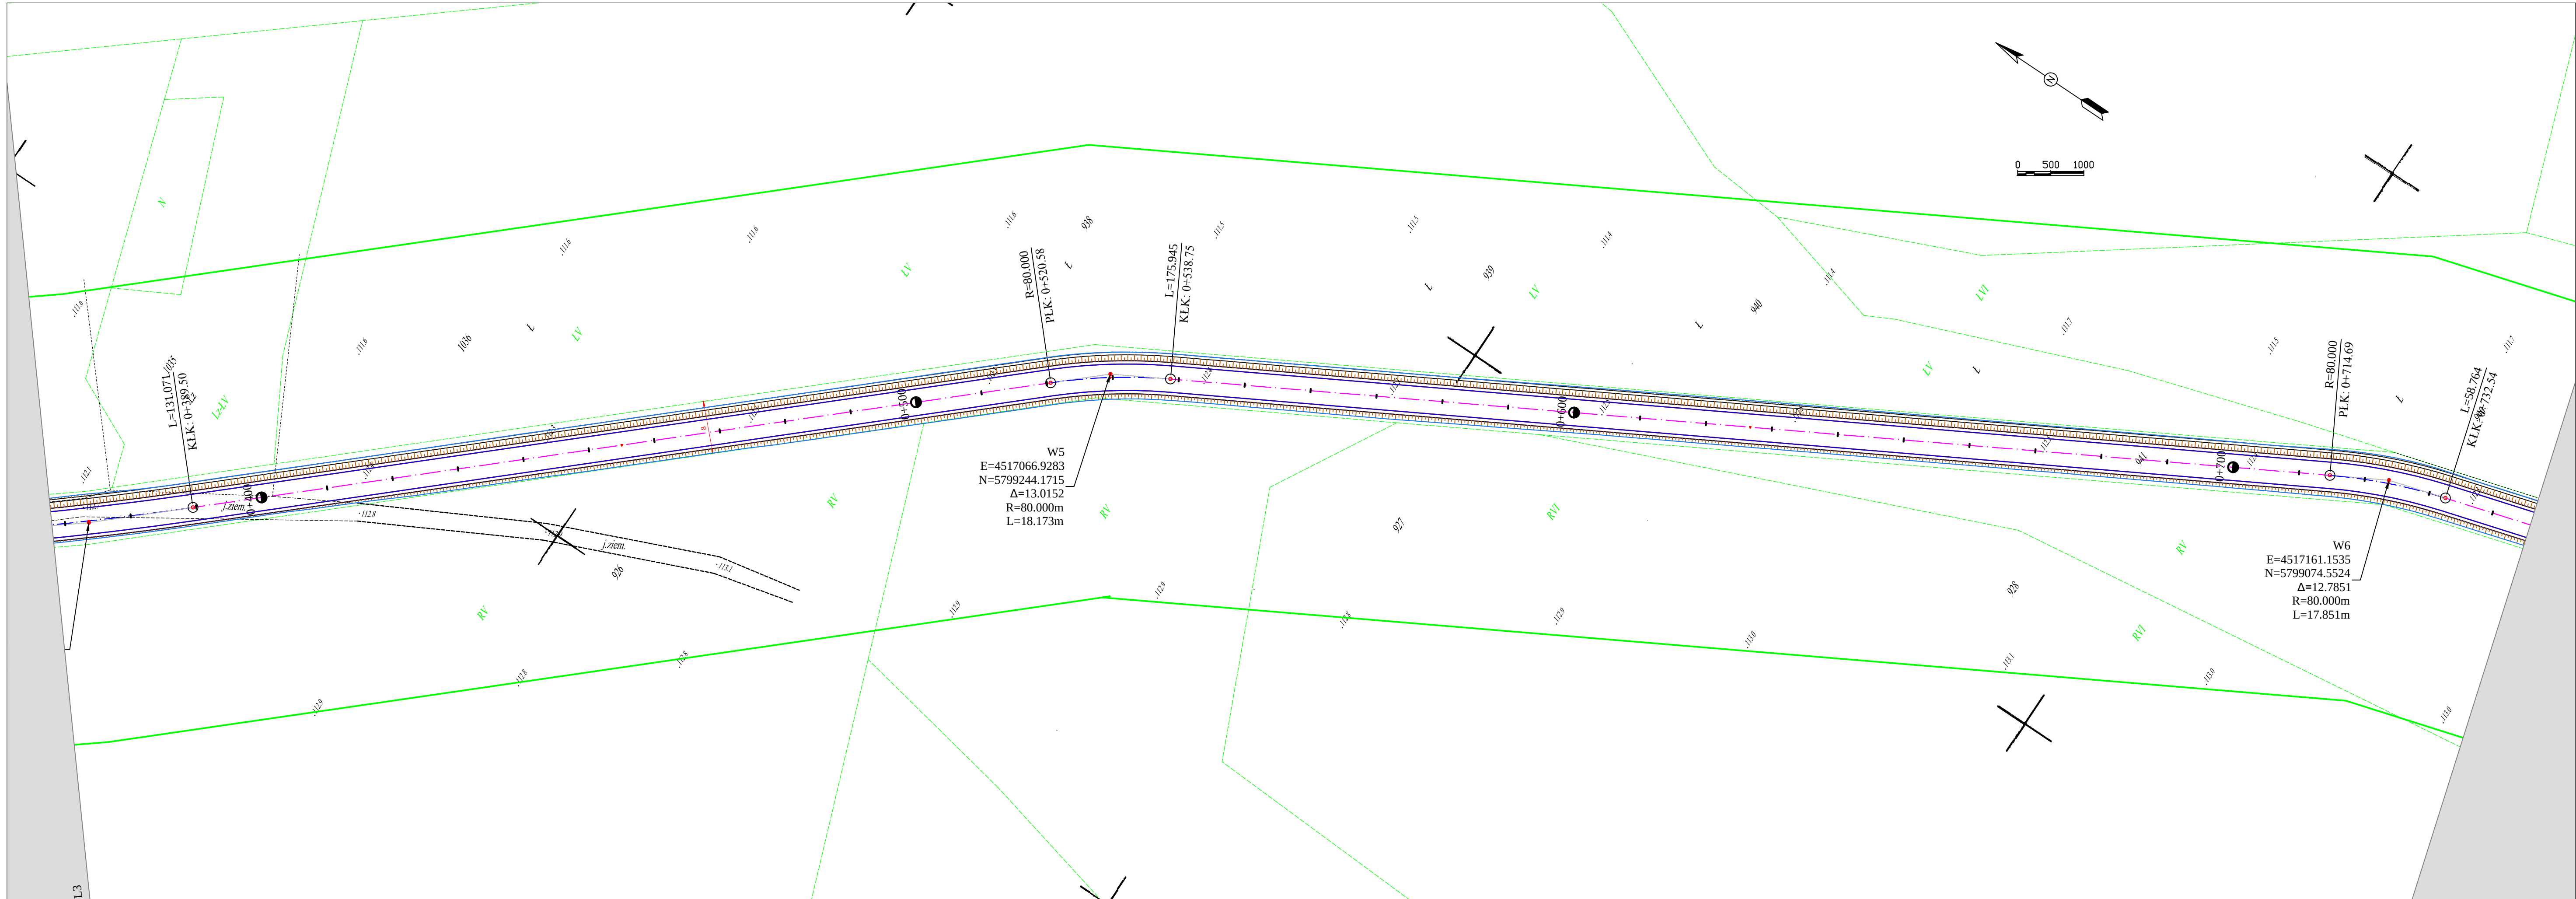

MAPA DO CELÓW PROJEKTOWYCH			
Oznaczenie kancelaryjne zgłoszonej pracy geodezyjnej		KERG 2261-7/2012	
Miejscowość		Marysinek	
Jednostka ewidencyjna	identyfikator	141305_2	
	nazwa	Strzegowo	
Obręb ewidencyjny	identyfikator	140305_2.0032	
	nazwa	Marysinek	
Skala mapy		1:500	
Nazwa układu współrzędnych	prostokątnych płaskich	65/2	
	wysokości	Kronsztadt 60	
Oznaczenie granic obszaru który był przedmiotem aktualizacji			
Data opracowania		07.05.2012	
Nazwa/ imię i nazwisko wykonawcy i podpis osoby reprezentującej wykonawcę		Imię i nazwisko, nr uprawnień oraz podpis geodety uprawnionego	

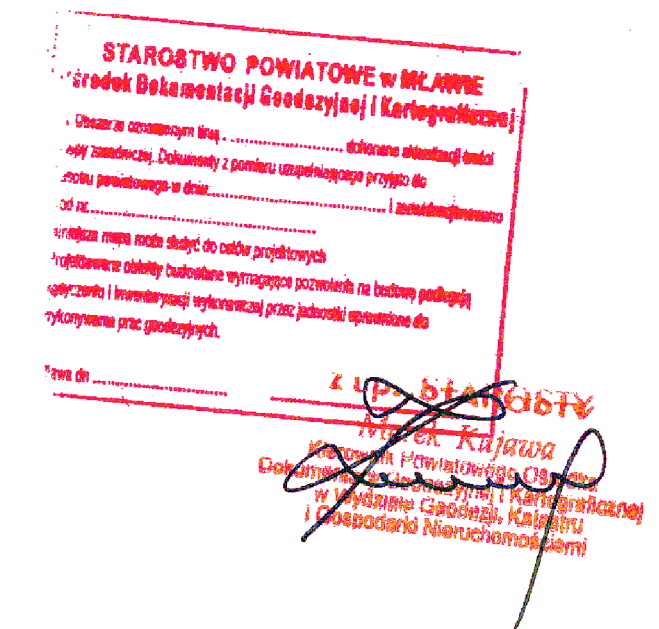

Oświadczam, że treść mapy sytuacyjno-wysokościowej/zasadniczej, na której wykonano niniejszy projekt jest identyczna z treścią mapy sytuacyjno-wysokościowej/zasadniczej, wydanej przez PODGiK w Mławie przyjętej do zasobu pod numerem 2261-7/2012 z dnia 07.05.2012 załączoną do dokumentacji projektowej

- Legenda:
- linia rozgraniczająca
 - granica pasa drogowego
 - drzewo do wycięcia

INWESTOR:

STAROSTWO POWIATOWE
W MŁAWIE
UL. REYMONTA 6

ZESPÓŁ PROJEKTOWY:

	Nr. uprawnień:
Projektant: inż. Paweł Szymański	MAZ/0191/ZOOD/11
Współpraca: mgr inż. Robert Szebietowski	UAN 7342/Cie-10/98
Sprawił: inż. Jerzy Żelech	MAZ/0378/PWOOD/05

Nazwa i adres biura projektowego

BIURO PROJEKTOWE ŻELECH JERZY
06-400 CIECHANÓW
UL. JURECKIEGO 38
tel. 236725024, 606131912

Nazwa i opis projektu

PROJEKT BUDOWLANY
BUDOWY I PRZEBUDOWY DRÓG
TRANSPORTU ROLNEGO ORAZ PRZEPŁY
NA ROWACH MELIORACYJNYCH
W M. MARYSINEK, RUDOWO I BUDY M.

PLAN ZAGOSPODAROWA
TERENU

Numer projektu DROGA—GM.NR.8		Arkusz 2/2
Data 06.2012		
Skala 1:500		