


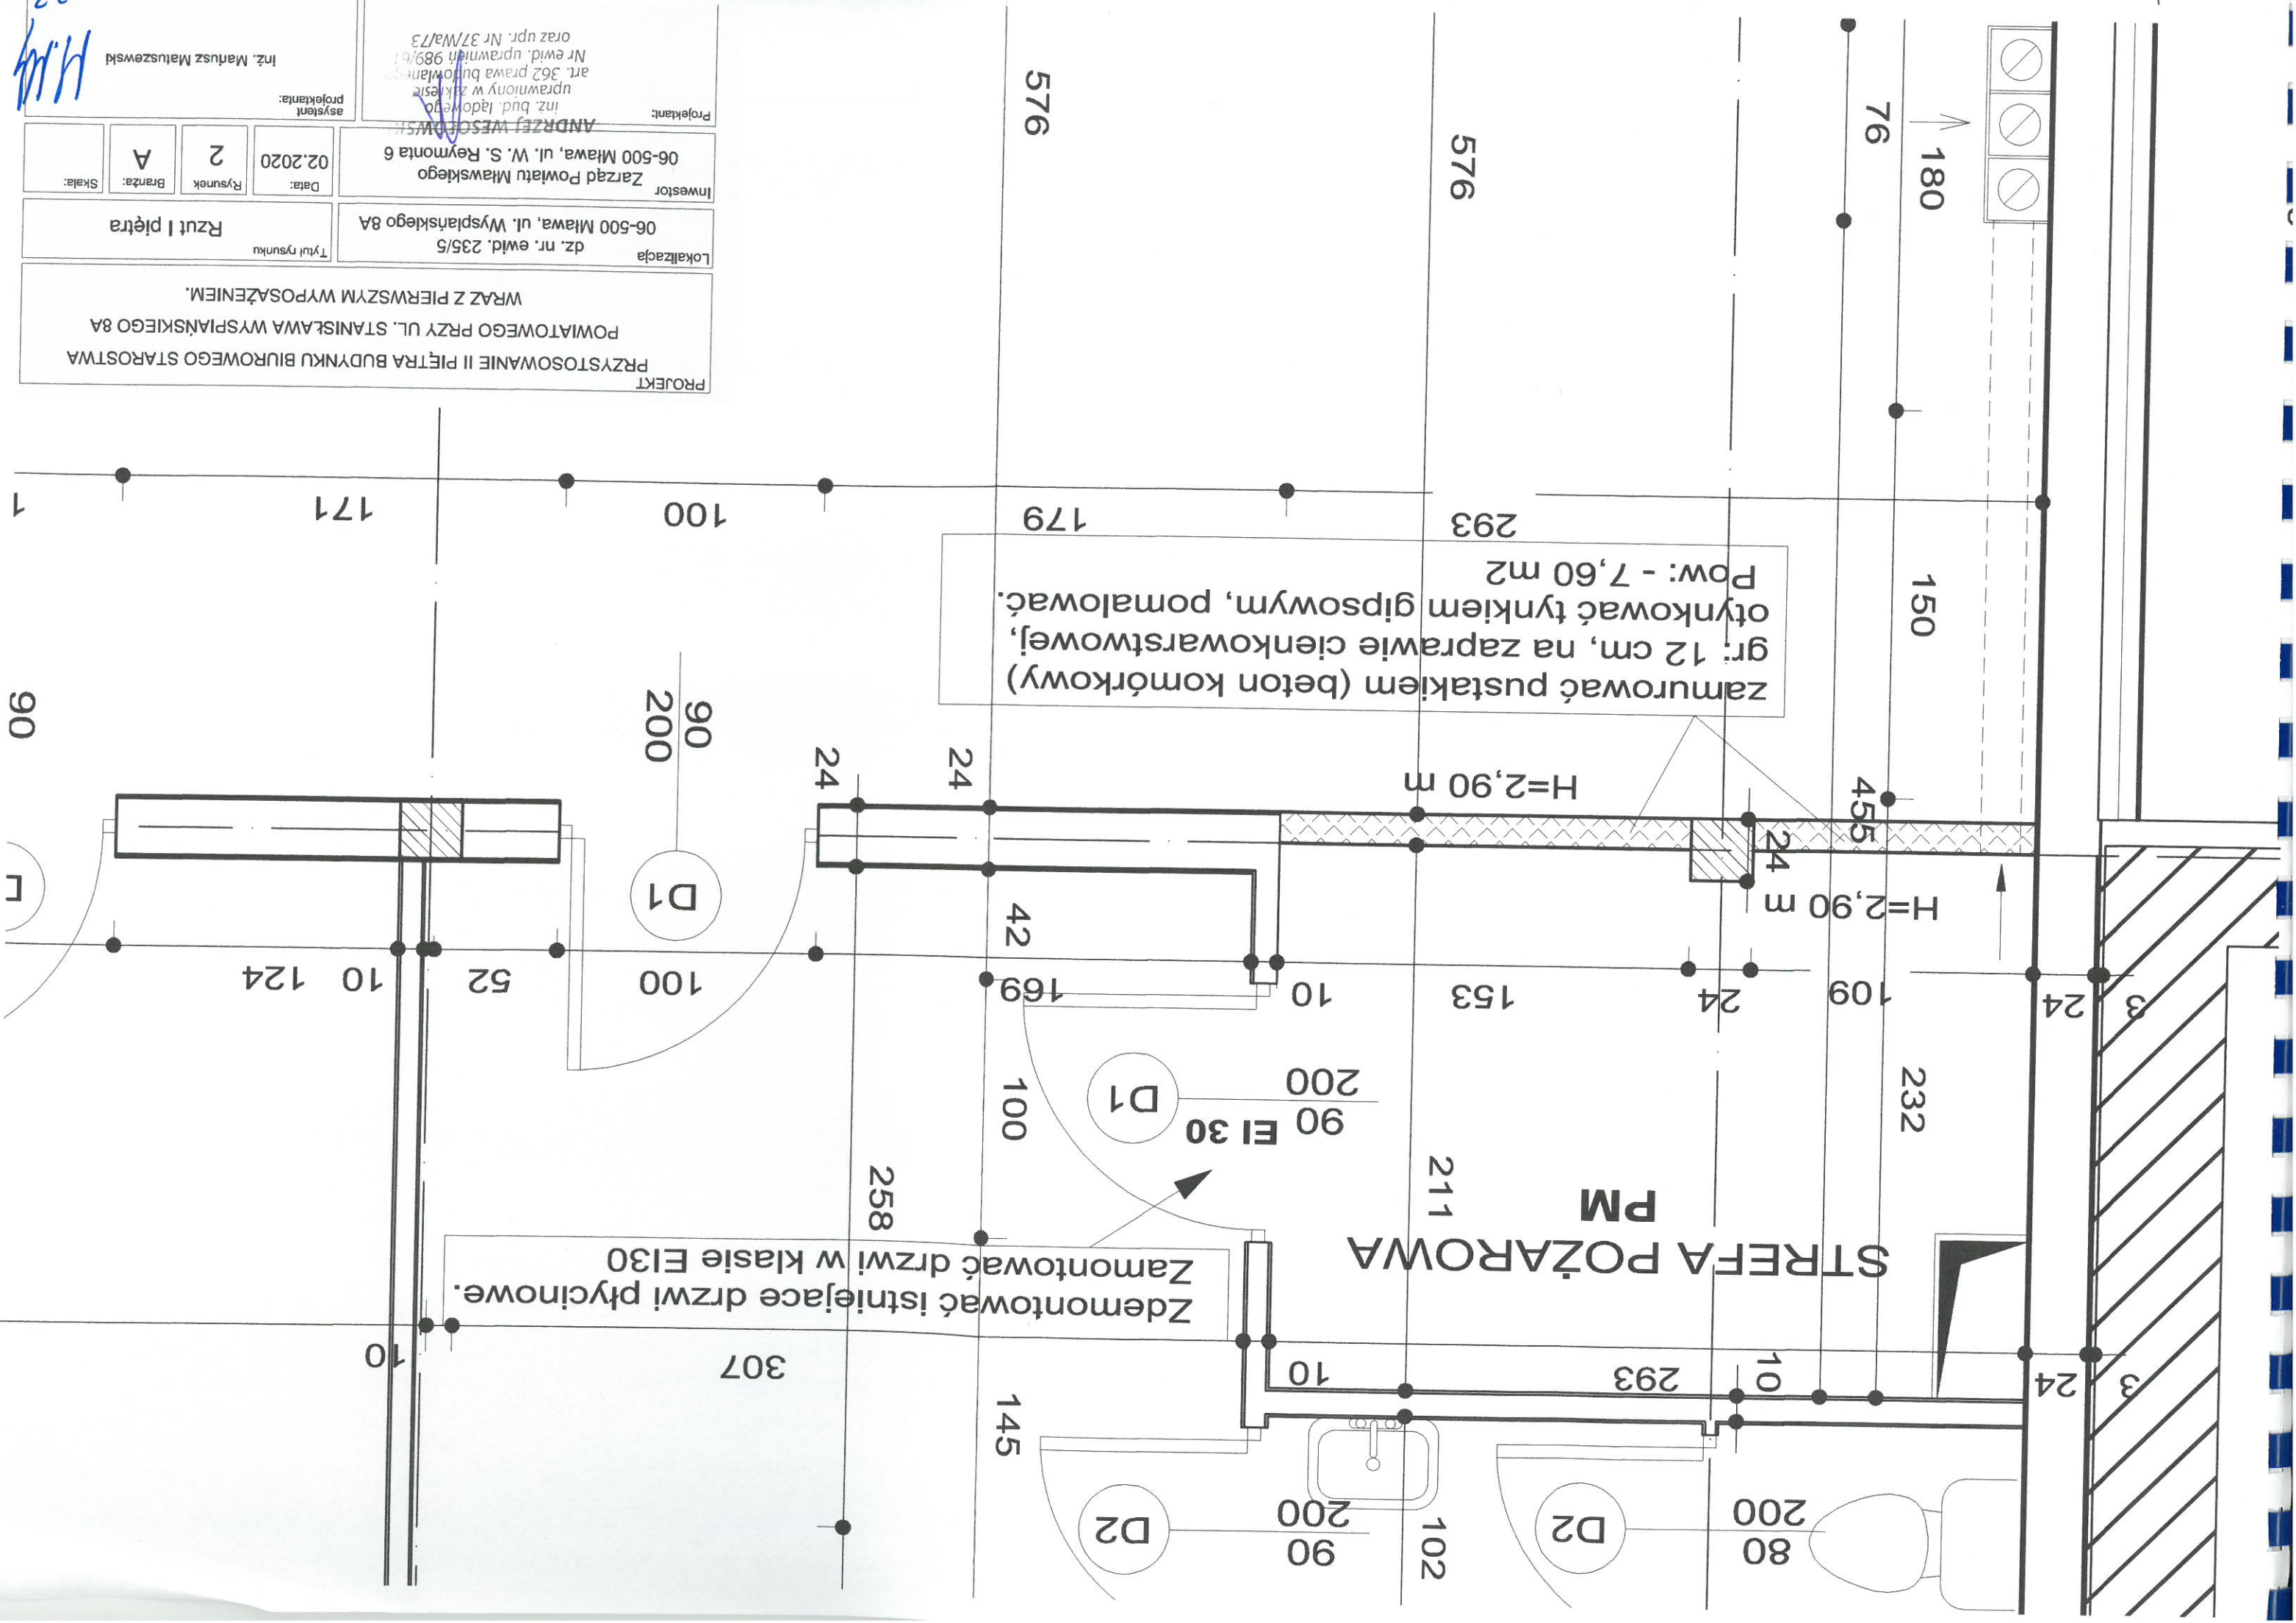

23
H.H.

YNKU BIUROWEGO STAROSTWA		NISŁAWA WYSPAŃSKIEGO 8A		M WYPOSAŻENIEM.	
Rzut I piętra		Tytuł rysunku			
Skala:		Rysunek		Data:	
A		2		02.2020	
Branża:					
asystent projektanta: Inż. Mariusz Matuszewski					