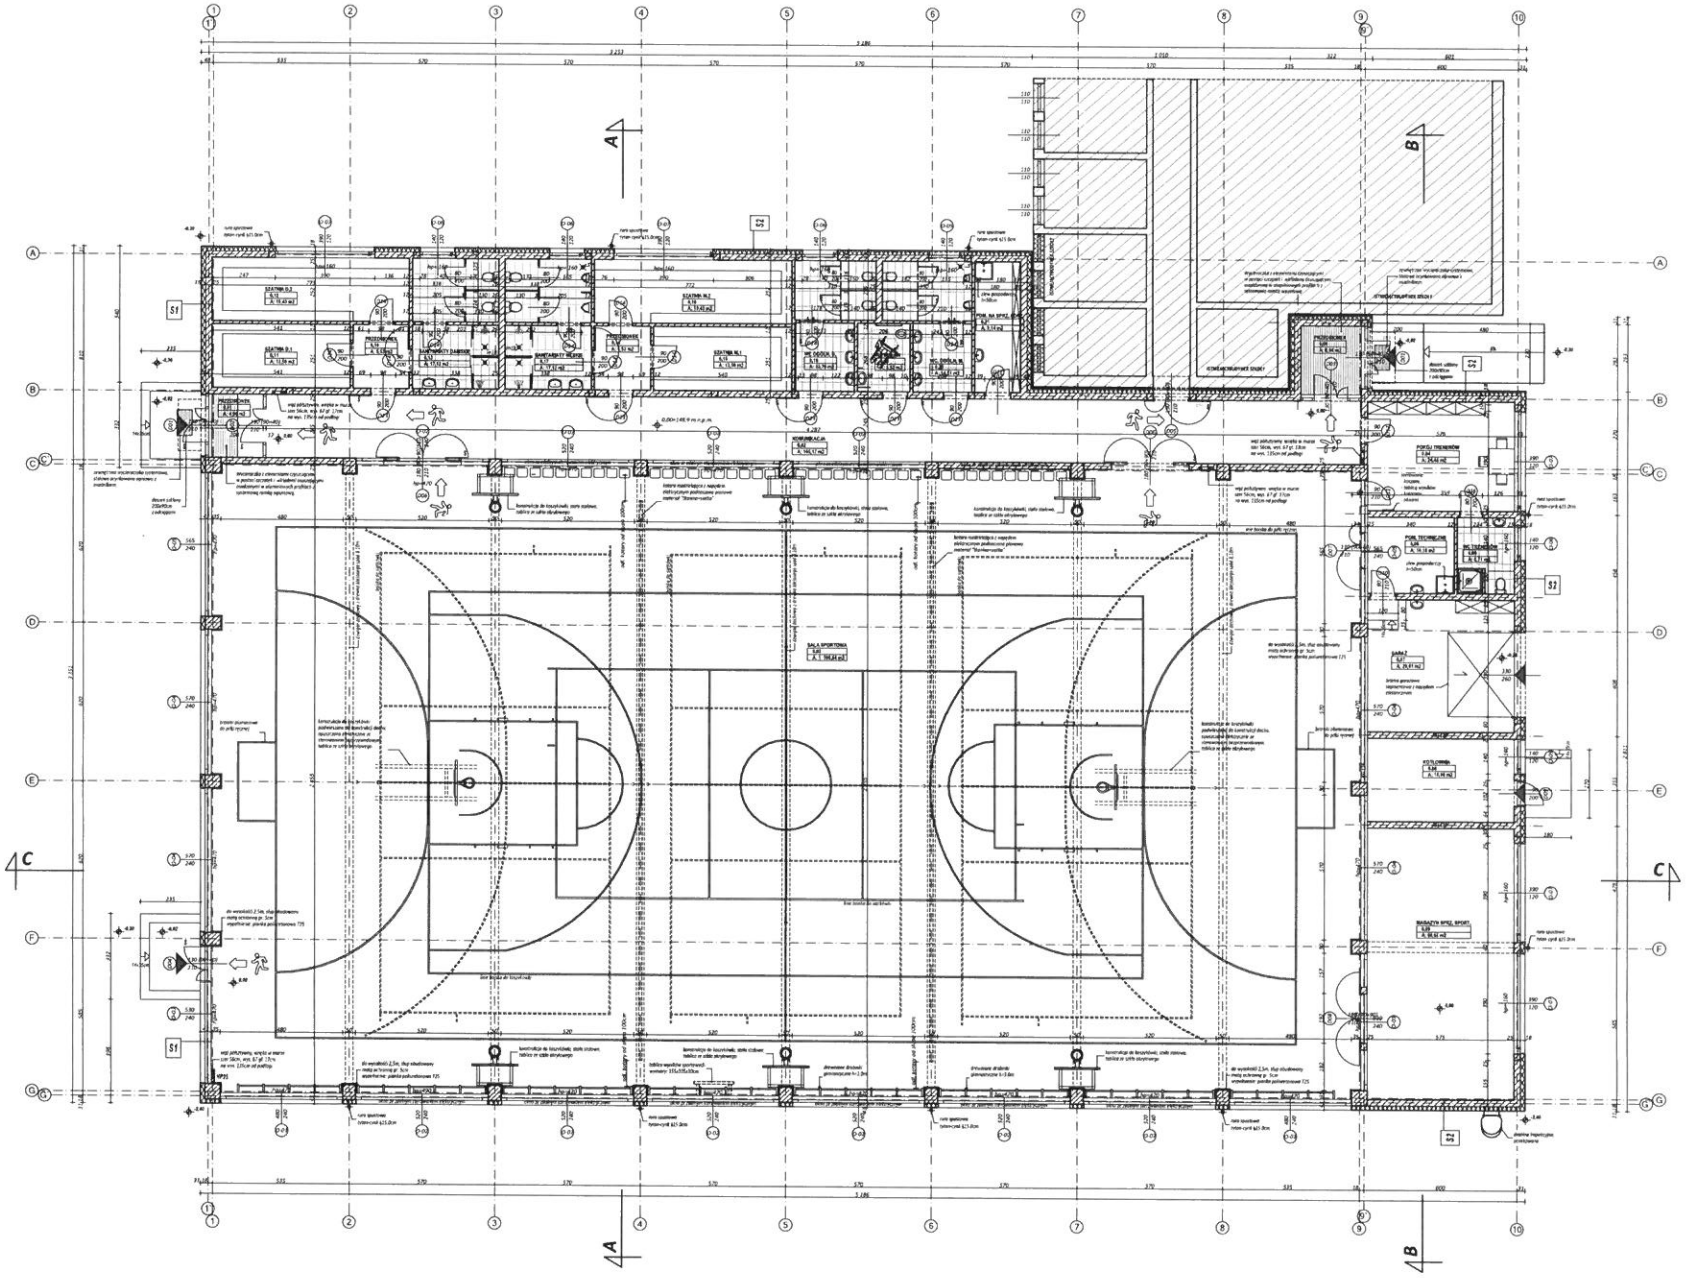

ZESTAWIENIE POWIERZCHNI

[illegible]	[illegible]	[illegible]	[illegible]

ZESTAWIENIE POWIERZCHNI BUDYNKU

[illegible]	[illegible]

LEGENDA

- [illegible]
- [illegible]
- [illegible]
- [illegible]
- [illegible]
- [illegible]
- [illegible]
- [illegible]

UWAGI

[illegible]

maxprojekt

AUTORZY OPRACOWANIA	
PROJEKTANT:	mgr inż. arch. Danuta Ciesielska; upr. nr WP-DIA/DMA/Lpdz/66/2011
SPRAWDZAJĄCY:	mgr inż. Przemysław Jabłoń; mgr inż. arch. Maciej Leszczyński; upr. nr WP-DIA/DMA/Lpdz/86/2011
podpis:	

RZUT PARTERU

A-01

branża: ARCHITEKTURA | data: PAŹDZIERNIK 2017 | skala: 1:100

NR		1	2	3	4	5	6	7	8
SYMBOL		D-41	D-42	D-43	D-44	D-45	D-46	D-47	D-48
SCHEMAT		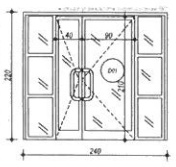	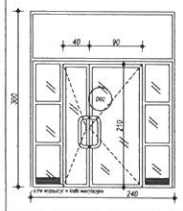	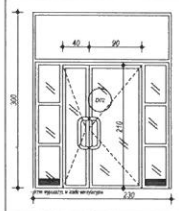	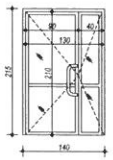	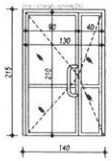	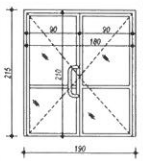	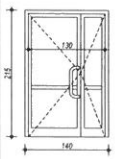	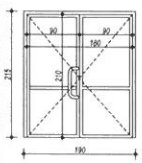
WYMIARY W ŚWIETLE OŚCIEŻNICY	So	130(90+40)	130(90+40)	130(90+40)	130(90+40)	130(90+40)	180(90+90)	130(90+40)	180(90+90)
	Ho	210	210	210	210	210	210	210	210
ZEWNĘTRZNY WYMIAR OŚCIEŻNICY	S	240	240	230	140	140	190	140	190
	H	220	300	300	215	215	215	215	215
RODZAJ		-	-	-	-	-	-	-	-
ILOŚĆ SZTUK		2	1	1	1	1	2	1	1
UWAGI									
		DRZWI ZEWNĘTRZNE - aluminiowo-szklane - szklenie pojedyncze, dwukomorowe - profile o wspólnej przestrzeni cieplnej (ciepłej strefy) - szklenie szybami bezpiecznymi - antywłamaniowe (szyby odporne na odłamywanie) - bezkolorowa folia PVB - okucie stal nierdzewna - przy drzwiach przewidzieć montaż odbojników nadzemnych lub podłogowych - profil drzwiowy i osłonka malowane Zc proszkowo; rynek podłogowy i proszek nawierzchniowy na kolor szary - wykonanie uszczelnienia zgodnie z PN-B-10085:1995 Dodatkowo wyposażone w samozamykacz, zestaw zamków	DRZWI WEWNĘTRZNE - aluminiowo-szklane - szklenie pojedyncze, dwukomorowe - szklenie szybami bezpiecznymi - bezkolorowa folia PVB - okucie stal nierdzewna - przy drzwiach przewidzieć montaż odbojników nadzemnych lub podłogowych - profil drzwiowy i osłonka malowane Zc proszkowo; rynek podłogowy i proszek nawierzchniowy na kolor szary Dodatkowo wyposażone w samozamykacz oraz kratki wentylacyjne	DRZWI WEWNĘTRZNE - aluminiowo-szklane - szklenie pojedyncze, dwukomorowe - szklenie szybami bezpiecznymi - bezkolorowa folia PVB - okucie stal nierdzewna - przy drzwiach przewidzieć montaż odbojników nadzemnych lub podłogowych - profil drzwiowy i osłonka malowane Zc proszkowo; rynek podłogowy i proszek nawierzchniowy na kolor szary Dodatkowo wyposażone w samozamykacz oraz kratki wentylacyjne	DRZWI ZEWNĘTRZNE - aluminiowo-szklane - szklenie pojedyncze, dwukomorowe - profile o wspólnej przestrzeni cieplnej (ciepłej strefy) - szklenie szybami bezpiecznymi - bezkolorowa folia PVB - okucie stal nierdzewna - antywłamaniowe (szyby odporne na odłamywanie) - bezkolorowa folia PVB - okucie stal nierdzewna - przy drzwiach przewidzieć montaż odbojników nadzemnych lub podłogowych - profil drzwiowy i osłonka malowane Zc proszkowo; rynek podłogowy i proszek nawierzchniowy na kolor szary Dodatkowo wyposażone w samozamykacz, zestaw zamków	DRZWI WEWNĘTRZNE - aluminiowo-szklane - szklenie pojedyncze, dwukomorowe - szklenie szybami bezpiecznymi - bezkolorowa folia PVB - okucie stal nierdzewna - przy drzwiach przewidzieć montaż odbojników nadzemnych lub podłogowych - profil drzwiowy i osłonka malowane Zc proszkowo; rynek podłogowy i proszek nawierzchniowy na kolor szary Dodatkowo wyposażone w samozamykacz, zestaw zamków	DRZWI WEWNĘTRZNE - aluminiowo-szklane - szklenie pojedyncze, dwukomorowe - szklenie szybami bezpiecznymi - bezkolorowa folia PVB - okucie stal nierdzewna - przy drzwiach przewidzieć montaż odbojników nadzemnych lub podłogowych - profil drzwiowy i osłonka malowane Zc proszkowo; rynek podłogowy i proszek nawierzchniowy na kolor szary Dodatkowo wyposażone w samozamykacz	DRZWI WEWNĘTRZNE - aluminiowo - metal - okucie stal nierdzewna przy drzwiach przewidzieć montaż odbojników nadzemnych lub podłogowych - profil drzwiowy i osłonka malowane Zc proszkowo; rynek podłogowy i proszek nawierzchniowy na kolor szary Dodatkowo wyposażone w samozamykacz, zestaw zamków	DRZWI WEWNĘTRZNE - aluminiowo - metal - okucie stal nierdzewna przy drzwiach przewidzieć montaż odbojników nadzemnych lub podłogowych - profil drzwiowy i osłonka malowane Zc proszkowo; rynek podłogowy i proszek nawierzchniowy na kolor szary Dodatkowo wyposażone w samozamykacz, zestaw zamków

UWAGI

OGÓLNE ZASADY BEZPIECZNYCH ZACHOWAŃ I ZASTOSOWANIA OKIEN, FASADY ORAZ OSŁONY ZEWNĘTRZNEJ:
- DRZWI ZEWNĘTRZNE MONTOWAĆ ZGODNIE Z INSTRUKCJĄ PRODUCENTA ORAZ ZASADAMI SZTUKI BUDOWLANEJ
- WYMIARY ZESTAWIANYCH ELEMENTÓW SKORYGOWAĆ NA BUDOWIE DO RZECZYWISTYCH WYMIARÓW OTWORÓW NA PODSTAWIE OBMIARÓW ZWALNIAĆ
- WSZYSTKIE ZAMKI WYKONAĆ NA WYSOKOŚĆ 1000 OD POZIOMU UŻYTKOWANIA SKRZYDŁA DRZWIOWEGO
- WYMIARY OGÓLNE OPISUJĄ ZBIAŁ DOTYCZĄCY WYROBU
- WYMIARY OGÓLNE OPISUJĄ ZAKRES DOSTAWY WYROBU
- PRZETWARZANIE ORAZ STOSOWANIE MATERIAŁÓW I SYSTEMÓW BUDOWLANYCH SZTRAC SIĘ PRZESTRZEGANIE INSTRUKCJI PRODUCENTA ORAZ WYMAGAŃ I TECHNOLOGII OKREŚLONYCH W KARTACH TECHNICZNYCH
- O WSZYSTKICH NIEDOSZCZELNOŚCIACH PRODUKTU Z WYROBEM PRODUCENTOW KARTAMI TECHNICZNYMI MATERIAŁÓW, ŚRODKÓW, SYSTEMÓW BUDOWLANYCH I ZASTOSOWANYCH URZĄDZEŃ ORAZ ZWROTEM KOMPETENCYJNYCH ZE STANEM FAKTYCZNYM WALTY WYMAGAŃ PRZEWIDZIANE PROJEKTANTA W FORMIE PISEMNEJ
- WŁAŚCIWE ROBOTY BUDOWLANO-MONTAŻOWE I KONTROLNE PRZEPROWADZIĆ ZGODNIE Z PUBLIKACJĄ "WARUNKI TECHNICZNE WYKONANIA I ODBIORU ROBÓT BUDOWLANO-MONTAŻOWYCH" PRZEDSIĘBIORCA OBJĄŁ UPRAWNIONEJ JEDNOSTKI ZE SZTUKA BUDOWLANĄ, PRZEPISAMI BHP I PPOŻ

maatproject
Przedsiębiorstwo Usług Inwestycyjnych Z. B. Mirosław Piekarz

OPRACOWANIE:	**Budowa sali gimnastycznej wraz z zapleczem, kuchnią wraz, kotłownią parowy oraz niezbędną infrastrukturą towarzyszącą przy Zespole Szkół nr 4 w Mławie.**
ADRES BUDOWY:	ul. Warszawska 44a, 06-500 Mława, dz. nr ewid. 855/2
INWESTOR:	Powiat Mławski
ADRES:	ul. Reymonta 6, 06-500 Mława

AUTORZY OPRACOWANIA		podpisy:
PROJEKTANT:	mgr inż. arch. Dariusz Chwiesiński upr. nr WP-OIA/DKK/Upb/48/2011	
SPRAWDZAJĄCY:	mgr inż. Przemysław Jefimiuk mgr inż. arch. Maciej Tersiż upr. nr WP-OIA/DKK/Upb/38/2011	

ZESTAWIENIE STOLARKI DRZWIOWEJ		**A-10**
branża: ARCHITEKTURA	data: PAŹDZIERNIK 2017	skala: 1:50

Wszystkie zamieszczone informacje oraz projekty są własnością firmy maatproject Zbigniew Piekarz Przedsiębiorstwo Usług Inwestycyjnych, NIP 5511031016 REGON 000 7015 7, 2.7.2000 r. Nr 192, poz. 1065, w w ustawy Dz. Rzeczpospolitej Polskiej z dnia 4 lutego 1994 r. o prawie autorskim i prawach pokrewnych (Dz. U. z 2000 r. Nr 80, poz. 904, z późn. zm.) Kopiowanie, publikacja lub przekazywanie osobom trzecim bez zgody autora jest zabronione.